Exploitant: NV Zeeberm
Vaartstraat 37
8630 Veurne

gekend ten kadaster onder de 5' afd Setie B nummers 683g 683e, 684b, 683c, 683h

Totale oppervlakte: 47030 m2
Oppervlakte wegenis: 8243 m2
Oppervlakte groenzone: 2368 m2
Oppervlakte nutsgebouwen: 673 m2
Oppervlakte parkings: 228 m2
Oppervlakte sport en spel: 2754 m2
Oppervlakte kampeerweide: 196 m2

De percelen 1 t.e.m. 269 zijn aangesloten op:
interrioleringsnet
electriciteitsnet
waterleidingnet
tv-distributie

- drinkwater, elektriciteit, riolering, hydrant aanwezig
- perceelsgrens met maten zie plan kadaster
- terreinprofiel : geen ophogingen en afgravingen
- geen erfdienstbaarheden
- aard van de afscheidingen : groene draad + haag
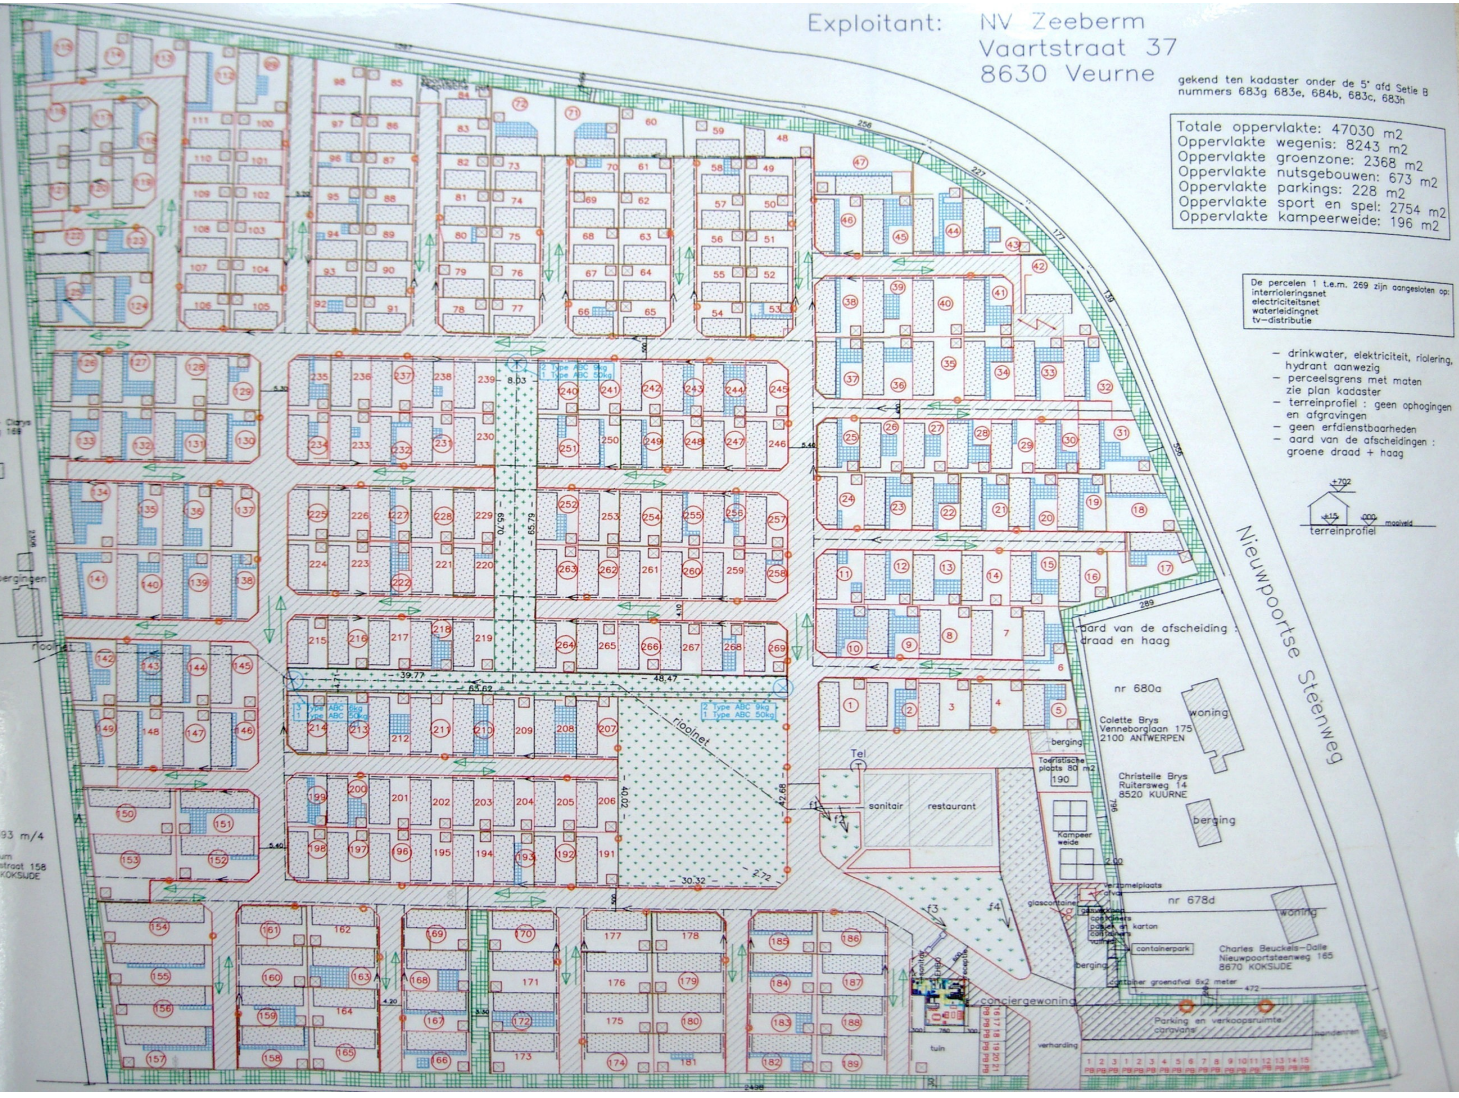
terreinprofiel